



# LES VOILES DE SIENNE - AGON COUTAINVILLE

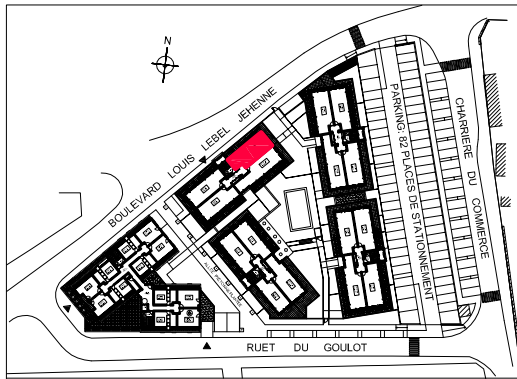


PLAN DE REPERAGE DU 2ème ETAGE

**Villagecenter**  
PATRIMOINE

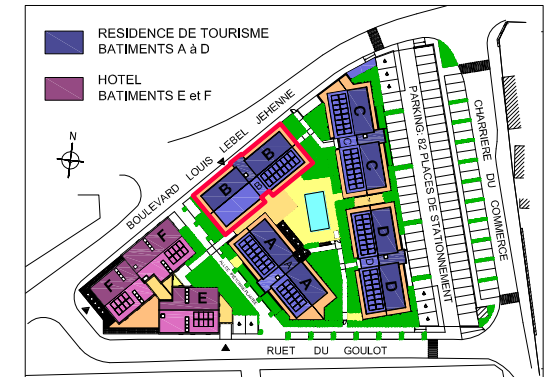

PLAN DE REPERAGE: BATIMENT B

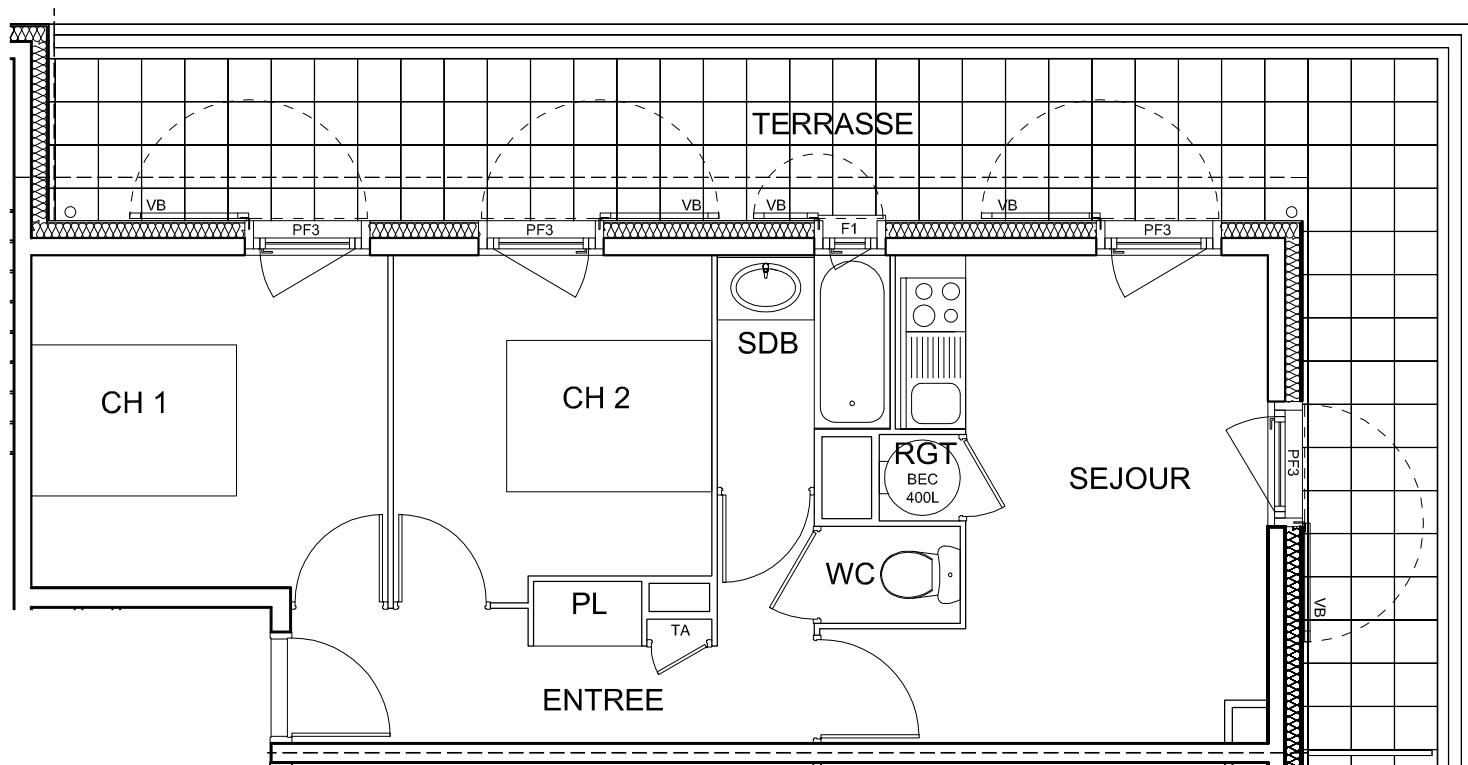


BATIMENT B				
BAT.	N° APT.	ETAGE	TYPE	SHAB
B	21	2ème	3P	46.17 m <sup>2</sup>

SURFACES ( m <sup>2</sup> )	
PIECES	SHAB
ENTREE	6.40 m <sup>2</sup>
SEJOUR / CUISINE	14.97 m <sup>2</sup>
CHAMBRE 1	10.29 m <sup>2</sup>
CHAMBRE 2	9.07 m <sup>2</sup>
CABINE	
SALLE DE BAINS	3.07 m <sup>2</sup>
WC	1.17 m <sup>2</sup>
RANGEMENTS - PLACARDS	1.20 m <sup>2</sup>
<b>TOTAL SURFACES HABITABLES</b>	<b>46.17 m<sup>2</sup></b>

SURFACES ANNEXES	
TERRASSE	25.45 m <sup>2</sup>
LOGGIA	
<b>TOTAL SURFACES ANNEXES</b>	<b>25.45 m<sup>2</sup></b>

Nota: Les plans peuvent être sujets à modifications (de côtes, de surfaces, de configuration et d'implantation des appareils sanitaires) pour des raisons techniques, architecturales ou réglementaires.

L'ensemble soffites, retombées de poutre et volets roulants peuvent ne pas être indiqués sur les plans. Tolérances de côtes et de surfaces selon le code civil 5 % maximum. Le mobilier est représenté uniquement à titre indicatif.

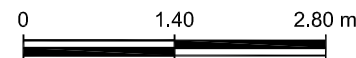

CENCI et JACQUOT Architectes  
60, Bd Paul Vaillant Couturier  
94 200 IVRY SUR SEINE  
Tél: 01 48 52 25 47 Fax: 01 48 92 14 64

DATE DE MISE A JOUR: JUILLET 2010